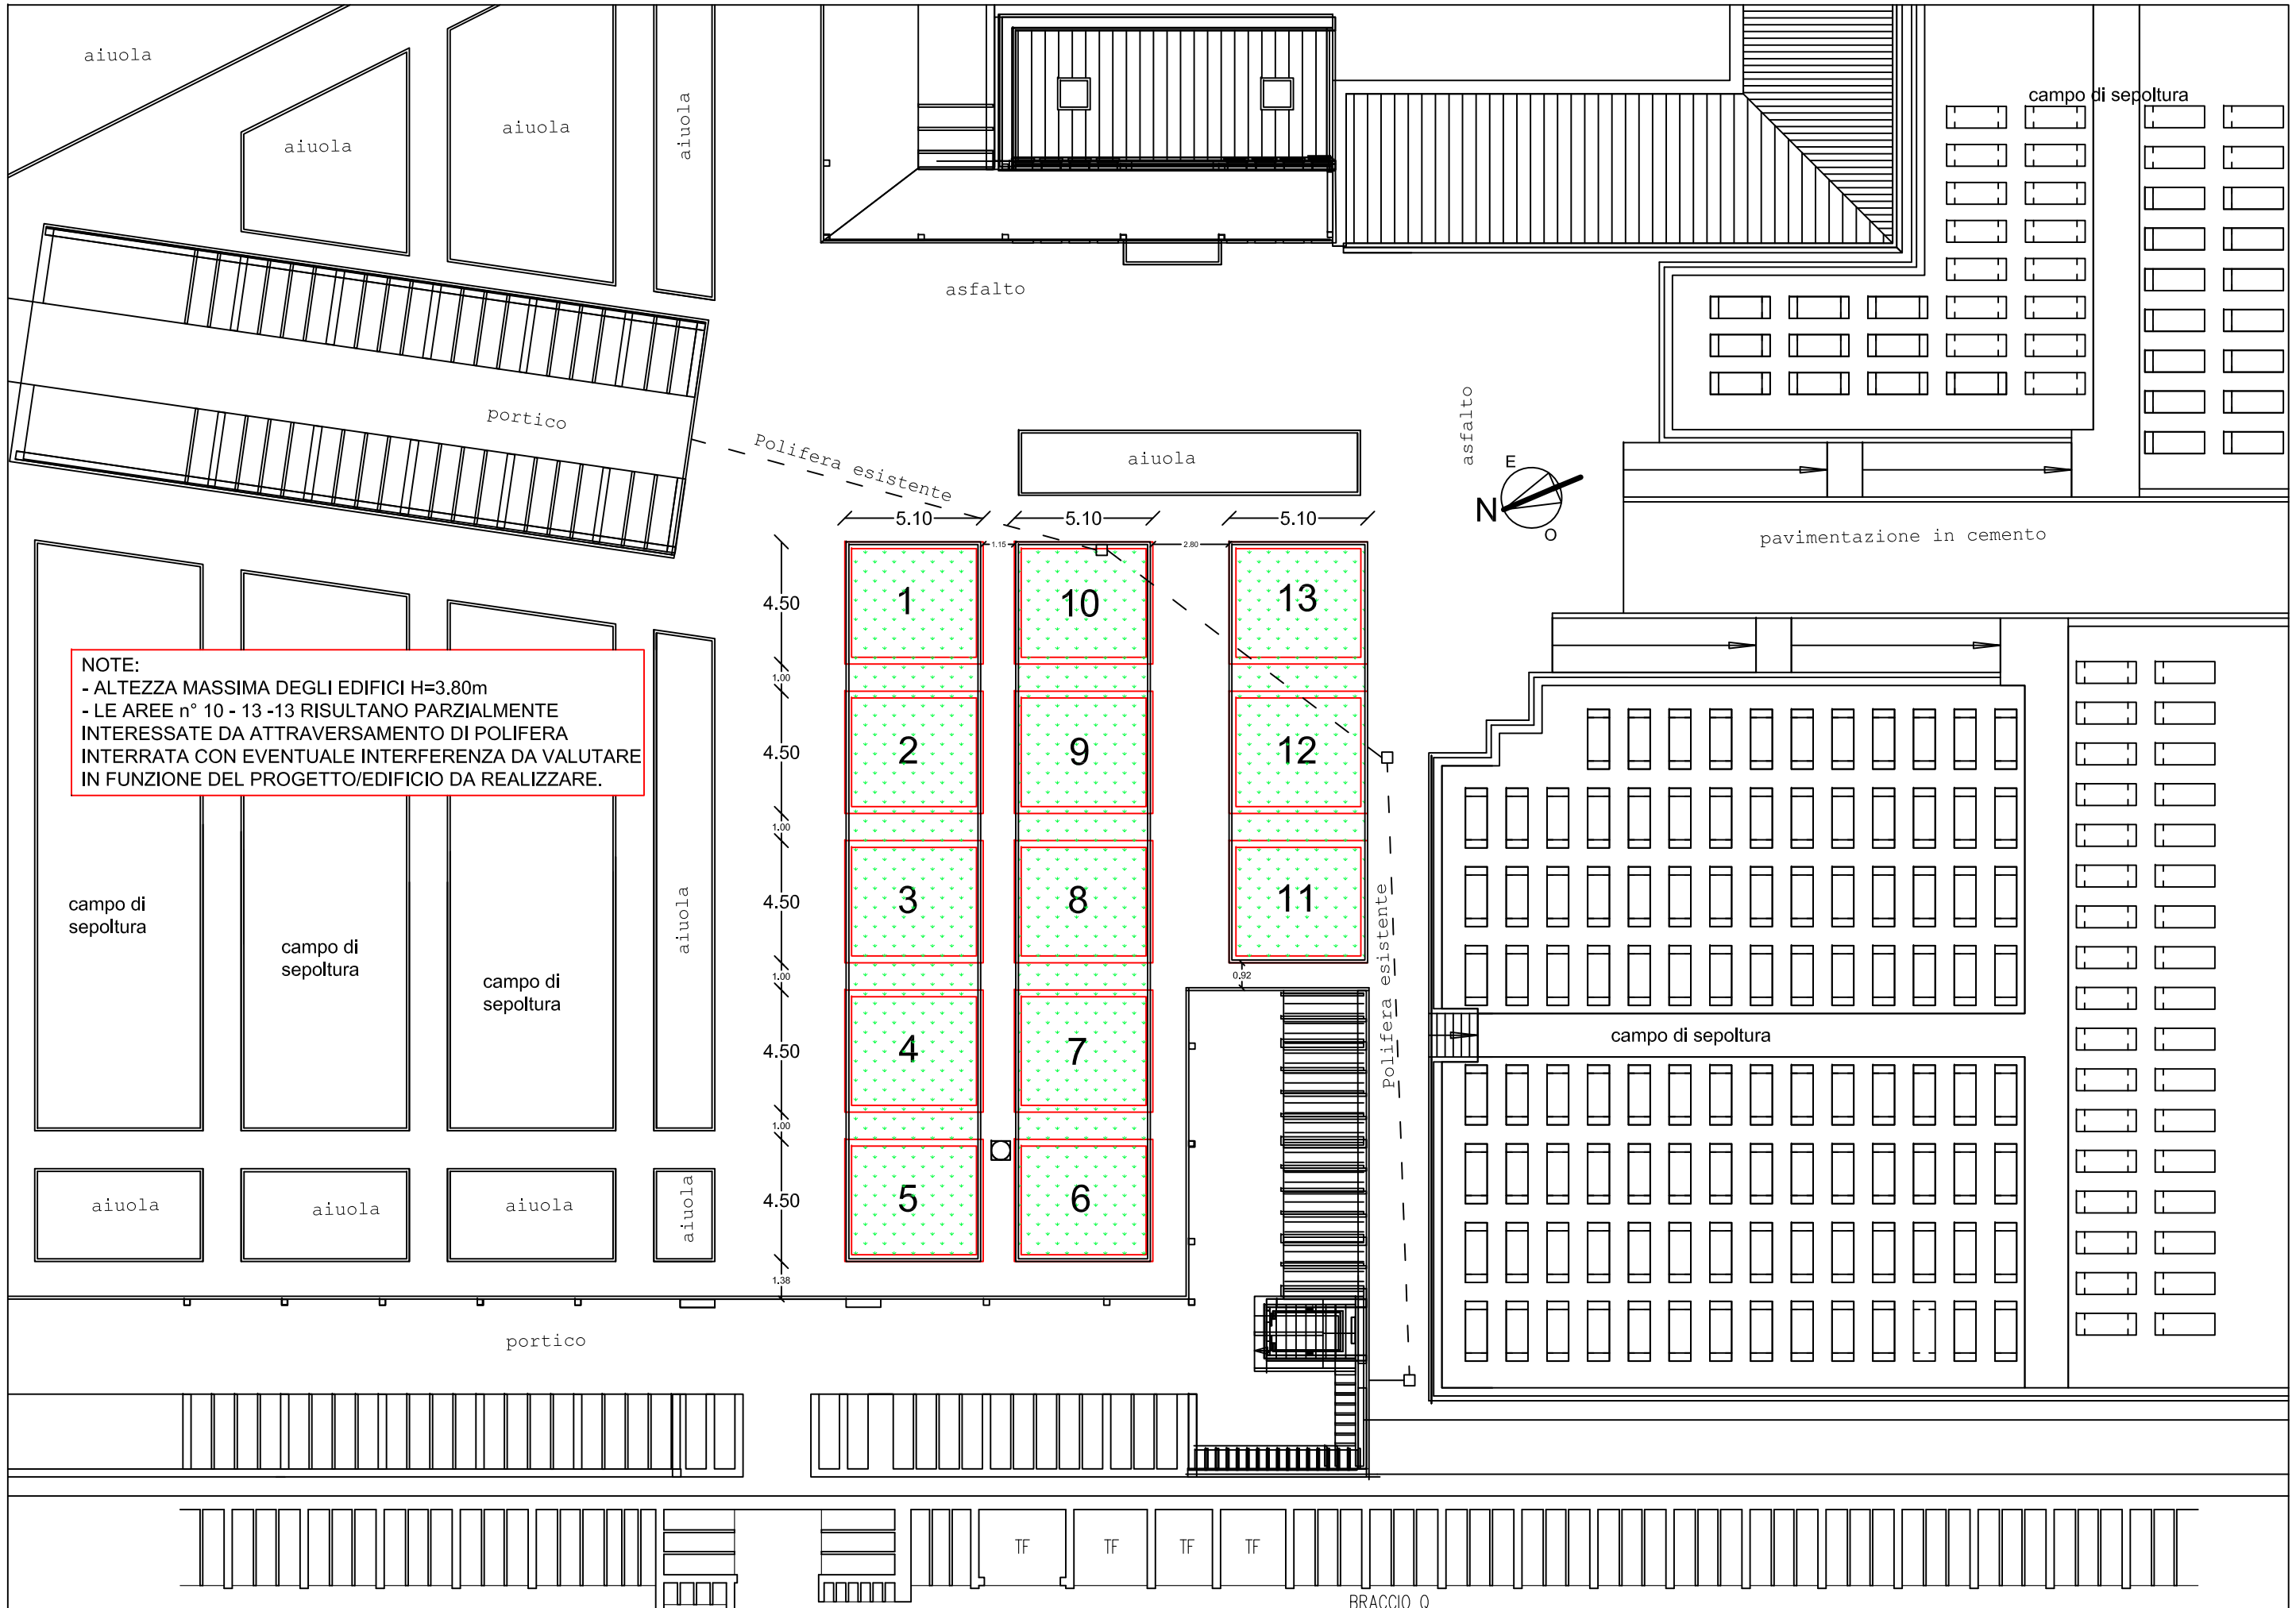


NOTE:
- ALTEZZA MASSIMA DEGLI EDIFICI H=3.80m
- LE AREE n° 10 - 13 -13 RISULTANO PARZIALMENTE INTERESSATE DA ATTRAVERSAMENTO DI POLIFERA INTERRATA CON EVENTUALE INTERFERENZA DA VALUTARE IN FUNZIONE DEL PROGETTO/EDIFICIO DA REALIZZARE.

# INDIVIDUAZIONE AREE IN CONCESSIONE PER REALIZZAZIONE DI TOMBE DI FAMIGLIA PRESSO CIMITERO DI CASALECCHIO DI RENO via Piave 37